



Dokončení vltavské vodní cesty Hluboká nad Vltavou - VD Hněvkovice



➔ Lokalita projektu

Jihočeský kraj, řeka Vltava, říční km 218,124 – 229,044

➔ Realizace projektu

2010 - 2012

➔ Cena projektu

Projekt je financován ze Státního fondu dopravní infrastruktury.

➔ Investor

Ředitelství vodních cest ČR, Vinohradská 184, 130 52 Praha 3, www.rvccr.cz

➔ Provozovatel

Povodí Vltavy, státní podnik, závod Horní Vltava

➔ Projektant

Hydroprojekt CZ a.s., Táborská 31, 140 16 Praha 4

Pöyry Environment a.s., Botanická 834/56, 602 00 Brno

Cíl projektu

Splavnění Vltavy v délce 10,92 km mezi Hlubokou nad Vltavou a nádrží vodního díla Hněvkovice pro rekreační plavbu, včetně vybudování základní infrastruktury pro rekreační plavbu (stání pro osobní lodní dopravu, plavební komora).


Zajištění plavebních hloubek ve zdrži vodního díla Hněvkovice

- prohrábka dna řeky na hloubku 1,6 m v délce cca 3,3 km
- minimální šířka plavební dráhy 20 m
- usměrňovací sypaná hrázka v délce 791 m pro oddělení plavební dráhy od prostoru mělčin a ostrůvků v konci vzdutí VD Hněvkovice
- stání pro osobní lodní dopravu Hluboká nad Vltavou – Hamry tvořené plovoucím molem s bezbariérovým přístupem 160 m od silničního mostu



Nádrž vodního díla Hněvkovice

- vodní nádrž délky 18,6 km zprovozněná v roce 1991
- bez úprav koryta pro plavbu splavná v délce 15,3 km
- osazení plavebního značení a bóji

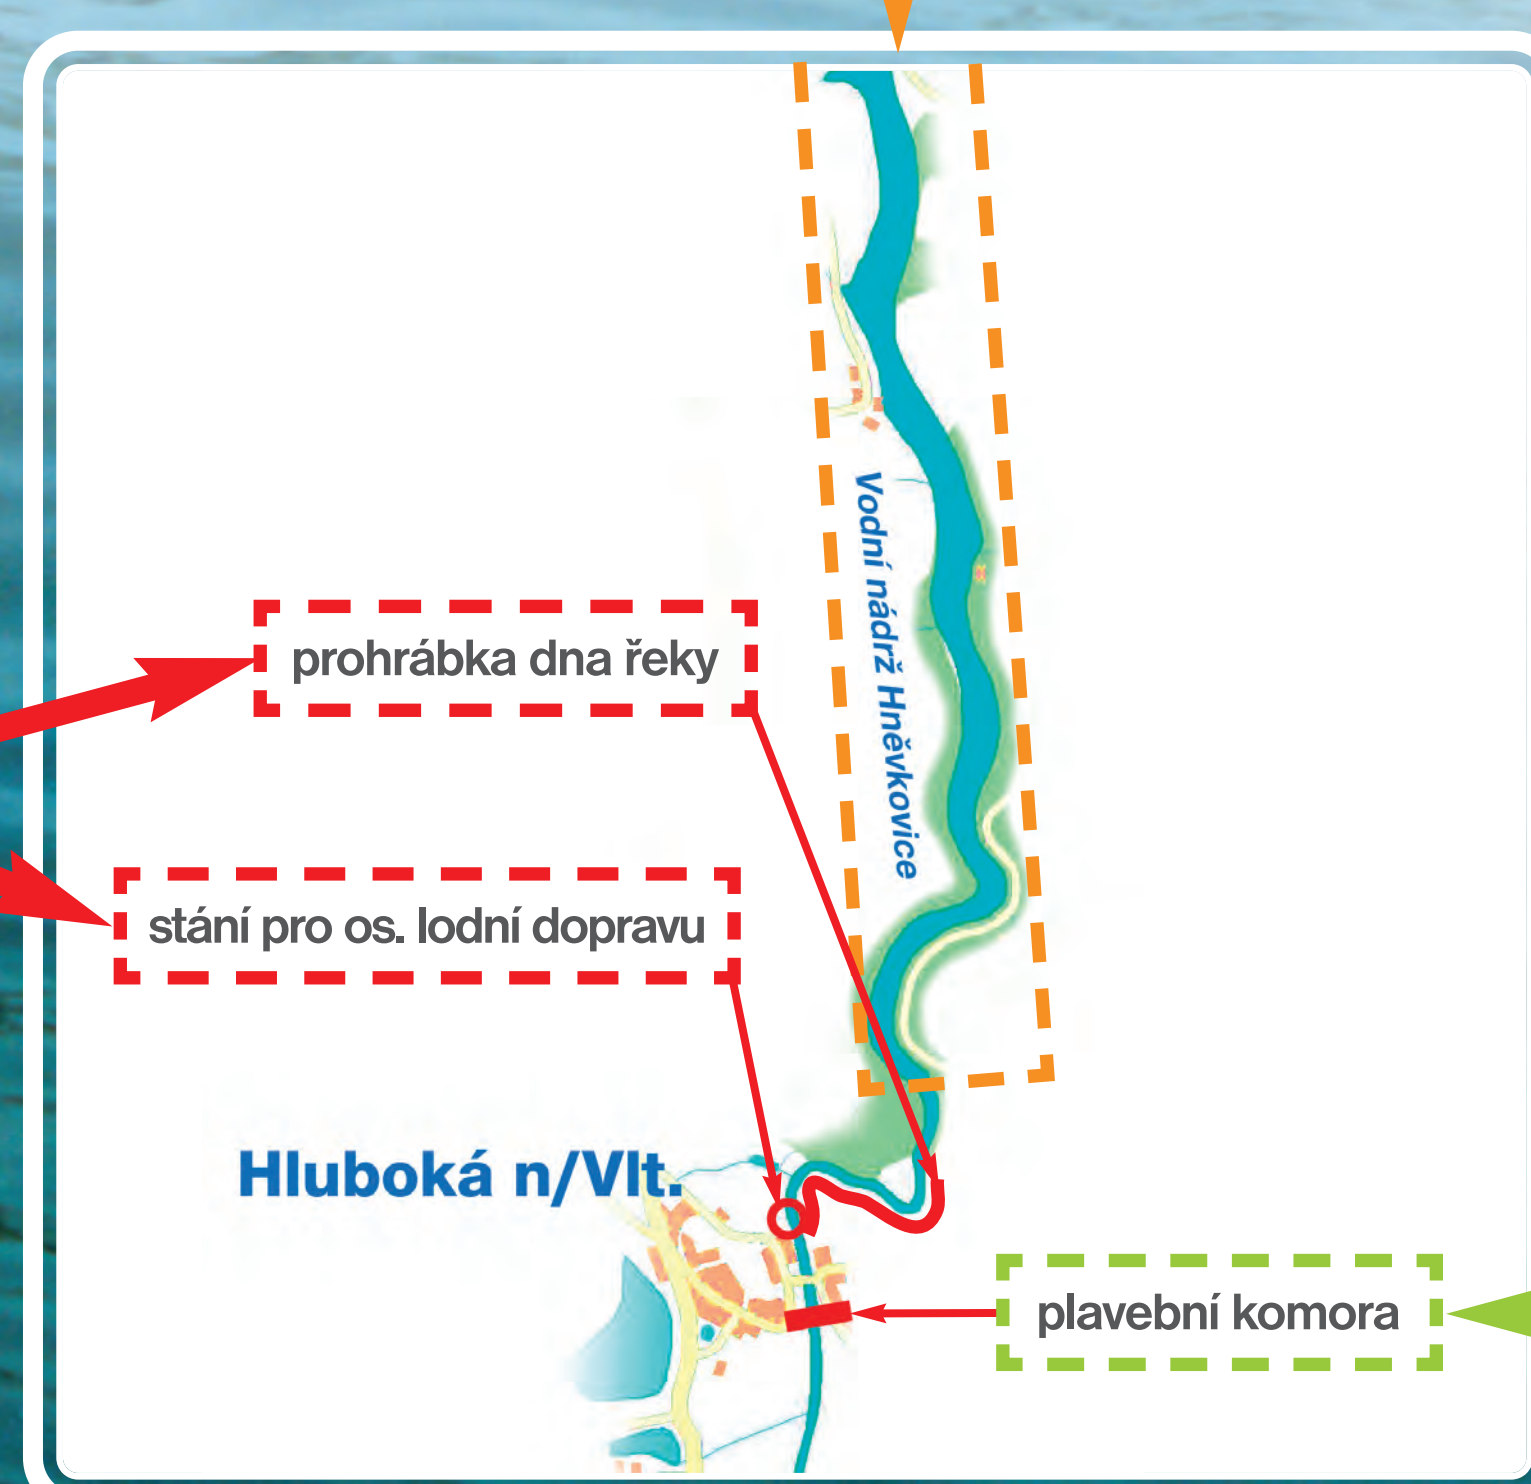

Plavební komora Hluboká nad Vltavou

- pravý břeh u jezu Hluboká nad Vltavou
- délka 45 m, šířka 6 m, spád 3 m
- železobetonová polorámová konstrukce
- klapková vrata v horním ohlavi
- desková jednokřídlá vrata v dolním ohlavi
- čekací stání v obou rejdách

