



Přístav Děčín Rozbělesy, povodňová ochrana



➔ Lokalita projektu

Ústecký kraj, Děčín, ochranný přístav Děčín - Rozbělesy, pl. km 94,15

➔ Zahájení realizace projektu

srpen 2005

➔ Ukončení realizace projektu

červen 2006

➔ Cena projektu

Celková cena s DPH	72 mil. Kč
financování z ERDF (Evropský regionální rozvojový fond)	60%
financování ze SFDI (Státní fond dopravní infrastruktury)	40%

➔ Investor

Ředitelství vodních cest ČR, Vinohradská 184, 130 52 Praha 3, www.rvccr.cz

➔ Projektant

TRANSCONSULT spol. s r. o., Nerudova 37, 500 02 Hradec Králové

➔ Zhotovitel

Zakládání staveb, a. s., Dobronická č. p. 1371, 140 00 Praha 4

➔ Provozovatel

Povodí Labe, státní podnik, Víta Nejedlého 951, 500 03 Hradec Králové

Účel projektu

Bezpečná ochrana plavidel za velkých vod, dimenzovaná na maximální povodně (odpovídající roku 2002).

Popis projektu

Vybudování 12 ks vysokovodních vyvazovacích pevných dalb tvořících stání v délce 330 m (4 lodní polohy).


- ukotvení do podzemní stěny
- výška dalb 13,5 m
- dalby ze 4 ocelových trub
- plošiny s pacholaty v 9 výškových úrovních

Zvýšení a zesílení 4 ks stávajících dalb (1 lodní poloha).


- zvýšení z 8 m na 13,75 m a zesílení šikmými vzpěrami

Spojení dalb se břehem instalací lávek z úrovně vnitropřístavní komunikace.

Zřízení 3 vázacích kruhů na dělicí hrázi pro pomocné šikmé vyvazování plavidel.

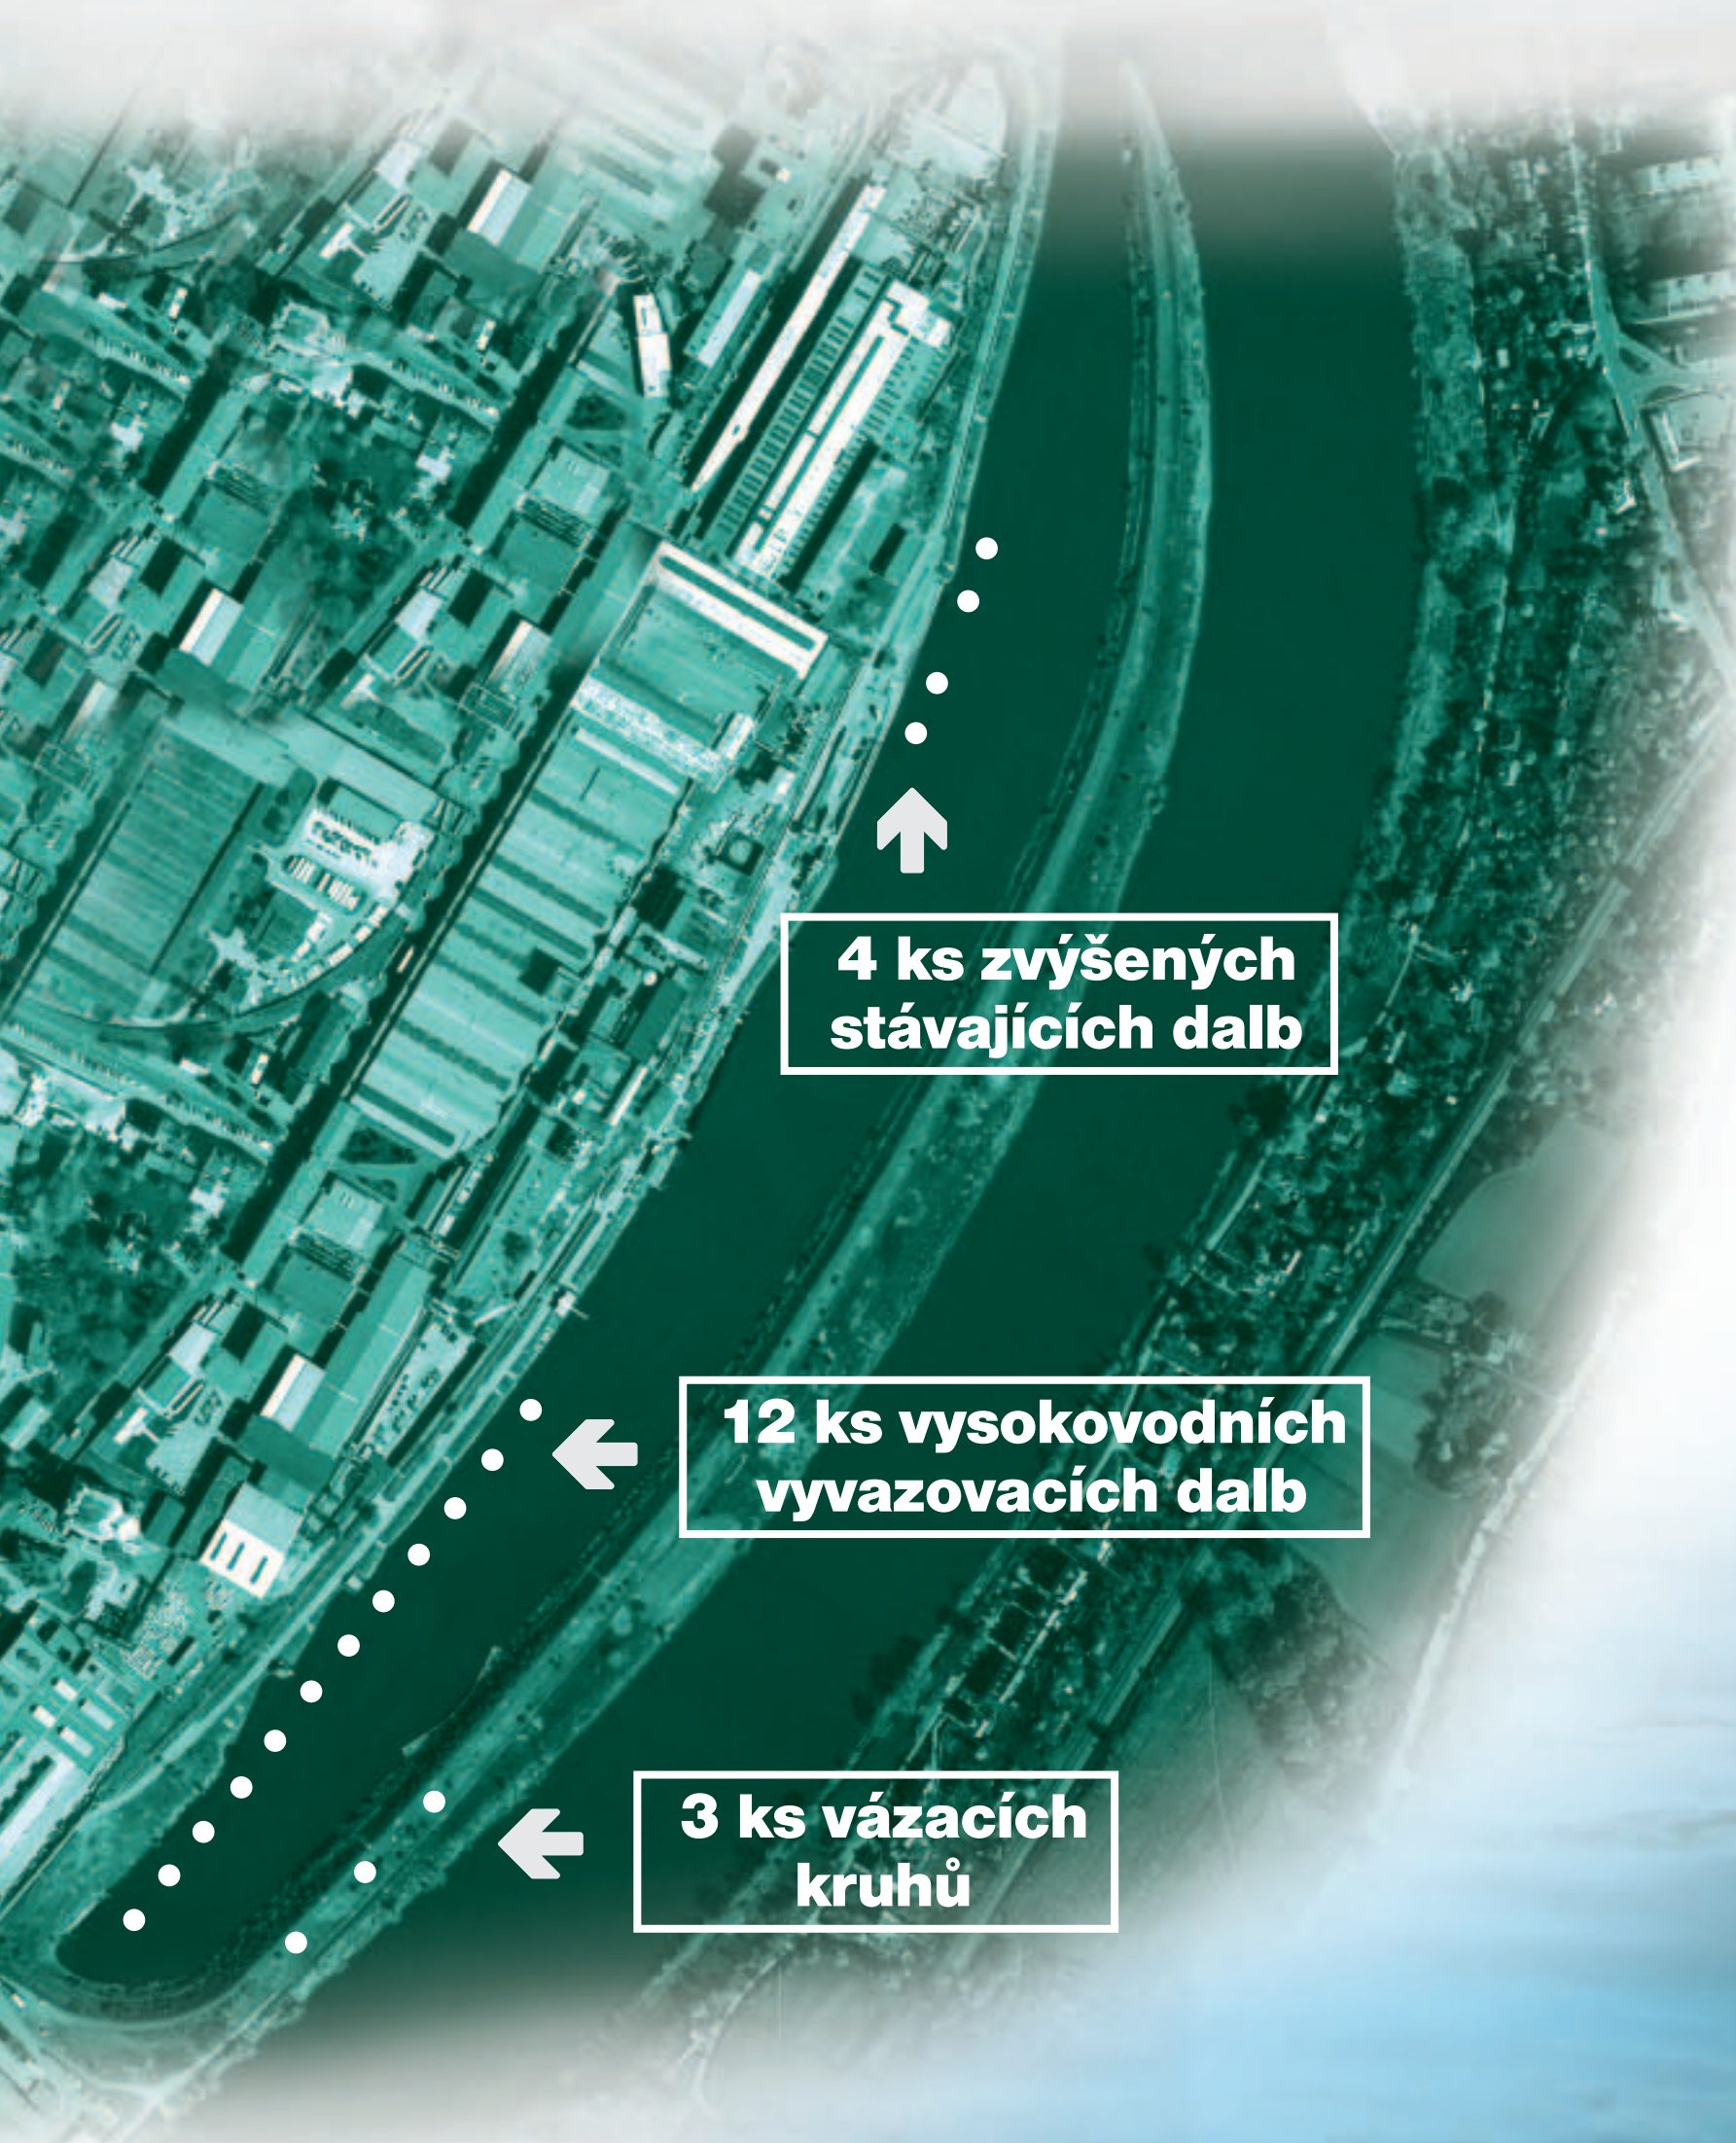

Povodeň, jaro 2006

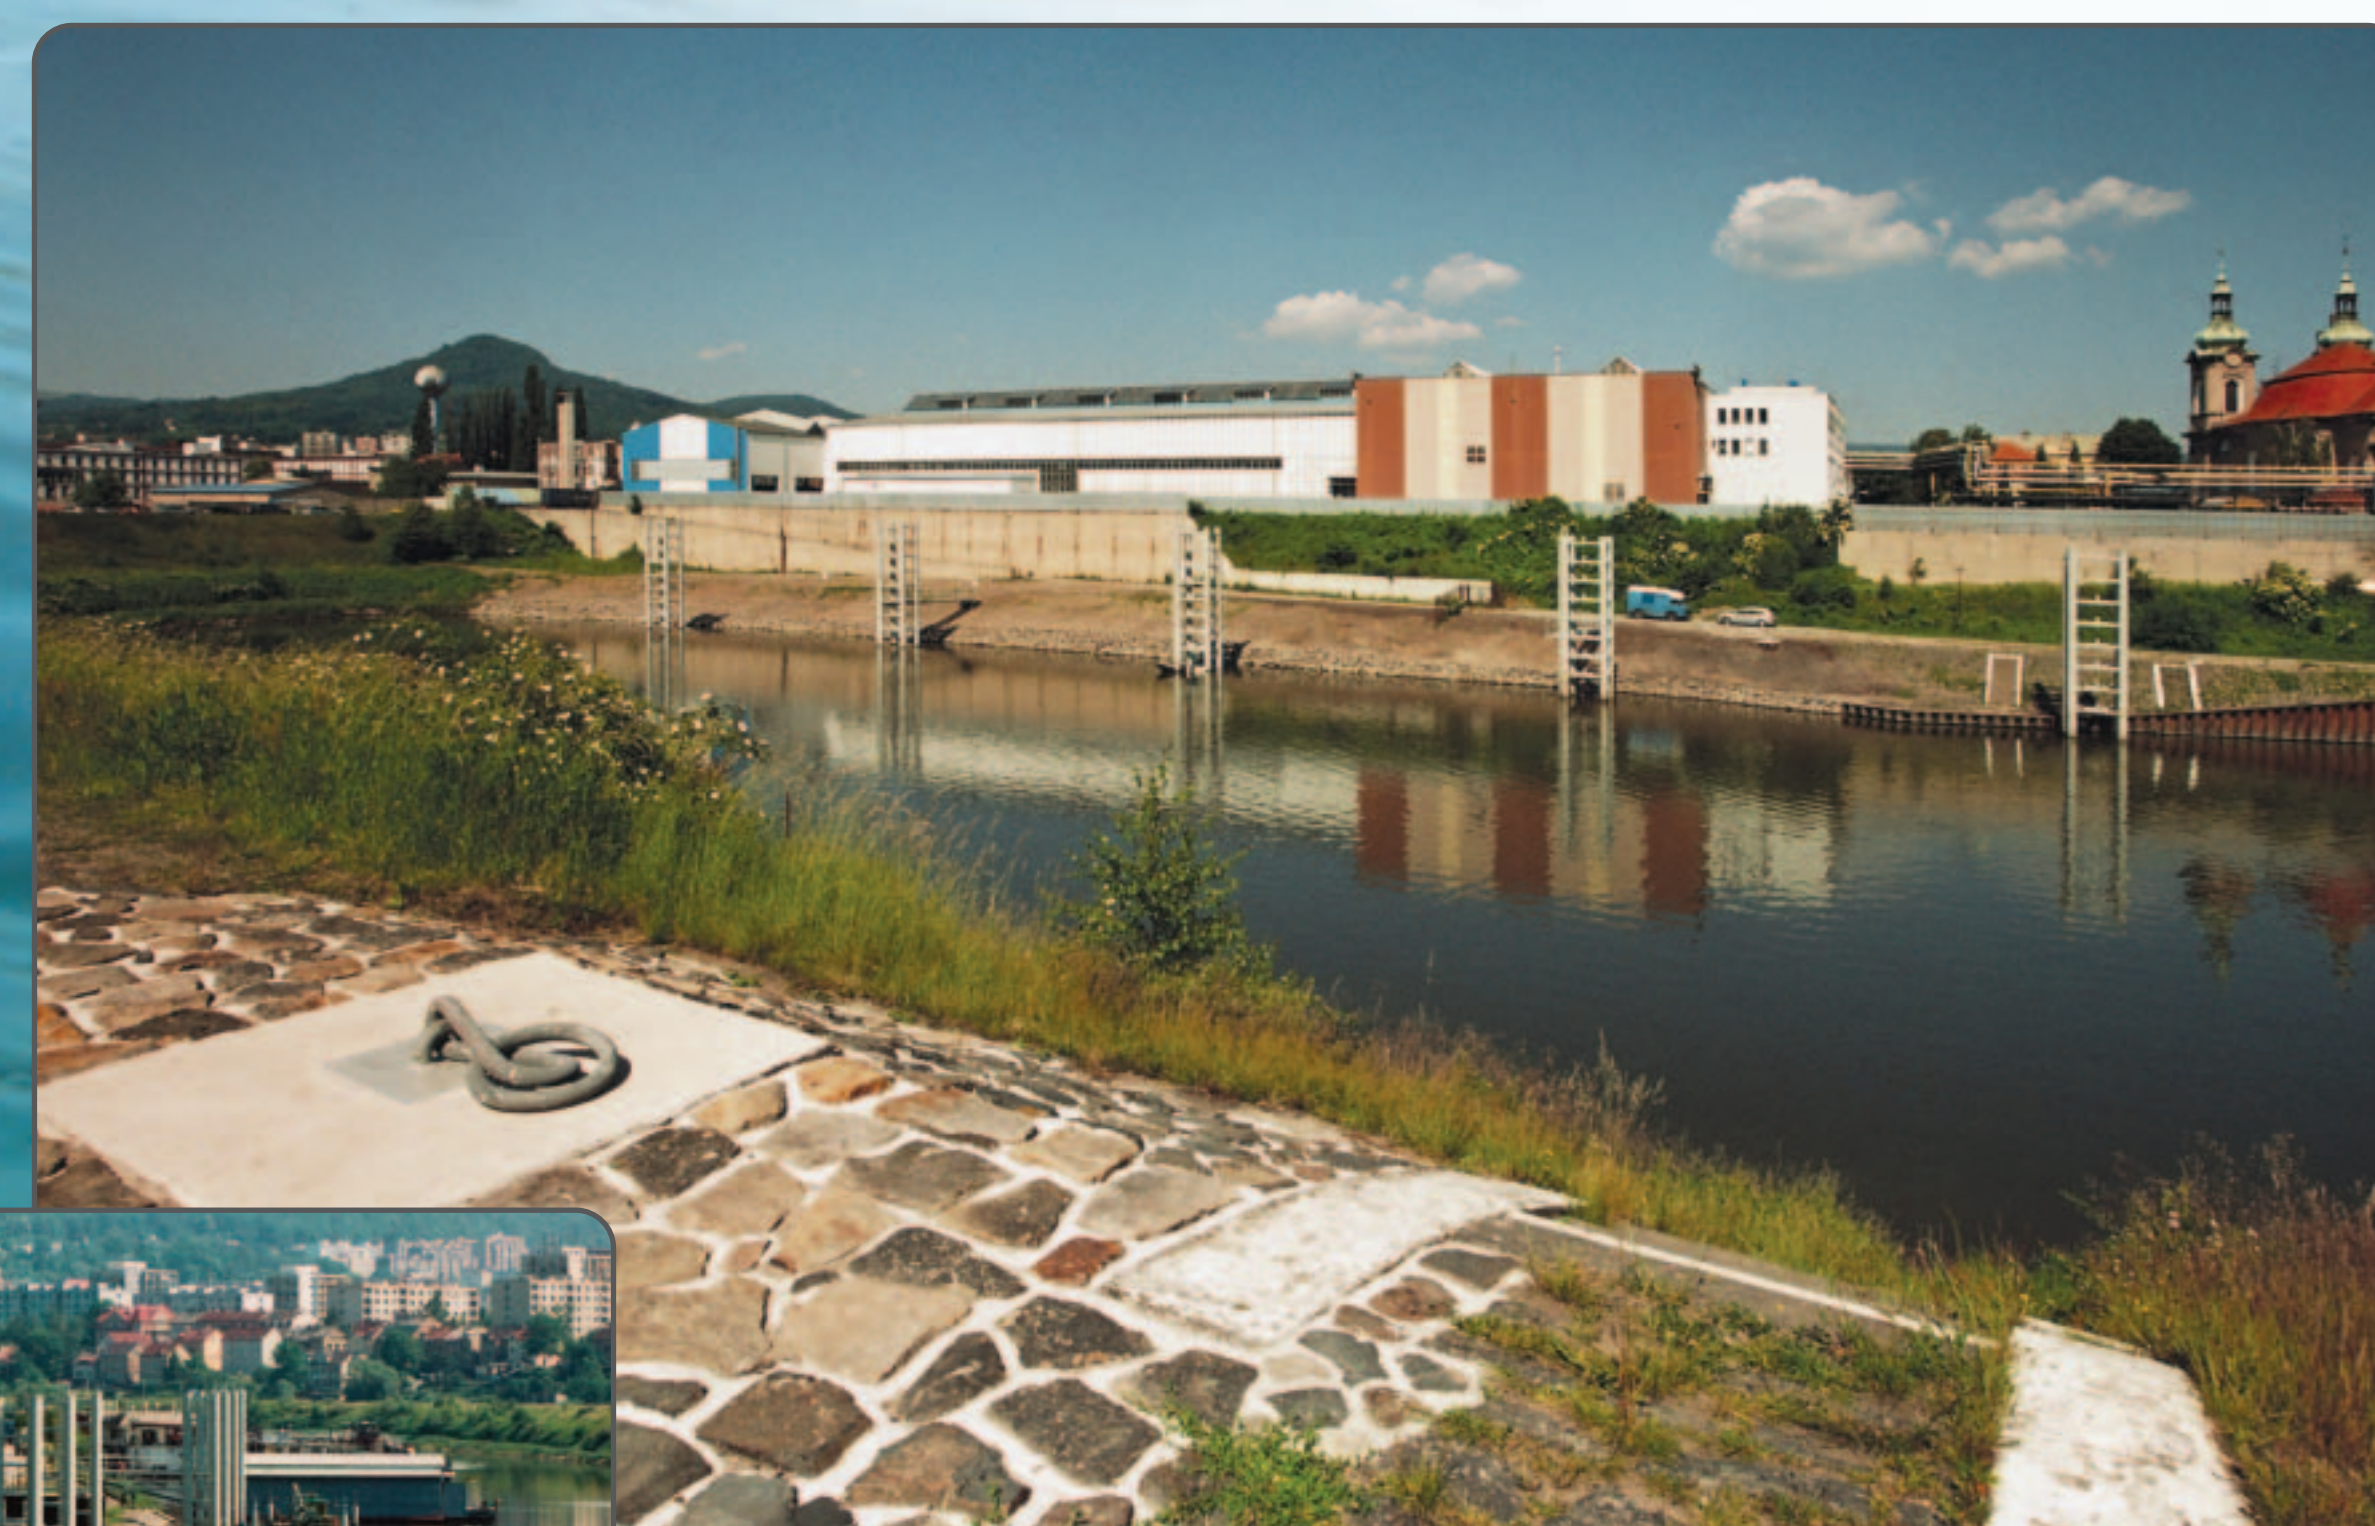

Akce je financována Evropskou unií z Evropského regionálního rozvojového fondu prostřednictvím Operačního programu Infrastruktura a z prostředků Státního fondu dopravní infrastruktury.

Po vodě - ekologicky, levně a v pohodě