

Přístaviště Roudnice nad Labem

Roudnice n. L.

Lokalita projektu

Ústecký kraj, Roudnice nad Labem, řeka Labe, levý břeh, ř. km 811,17 – 811,27

Realizace projektu

4/2022 – 2/2023

Stavební náklady

22,43 mil. Kč bez DPH

Financování

Státní fond dopravní infrastruktury

Investor



Ředitelství vodních cest ČR, nábr. L. Svobody 1222/12, 110 15 Praha 1, www.rvccr.cz

Projektant

AQUATIS a.s., Botanická 834/56, 602 00 Brno


Zhotovitel

Metrostav a.s., divize 6, Koželužská 2450/4, 180 00 Praha 8

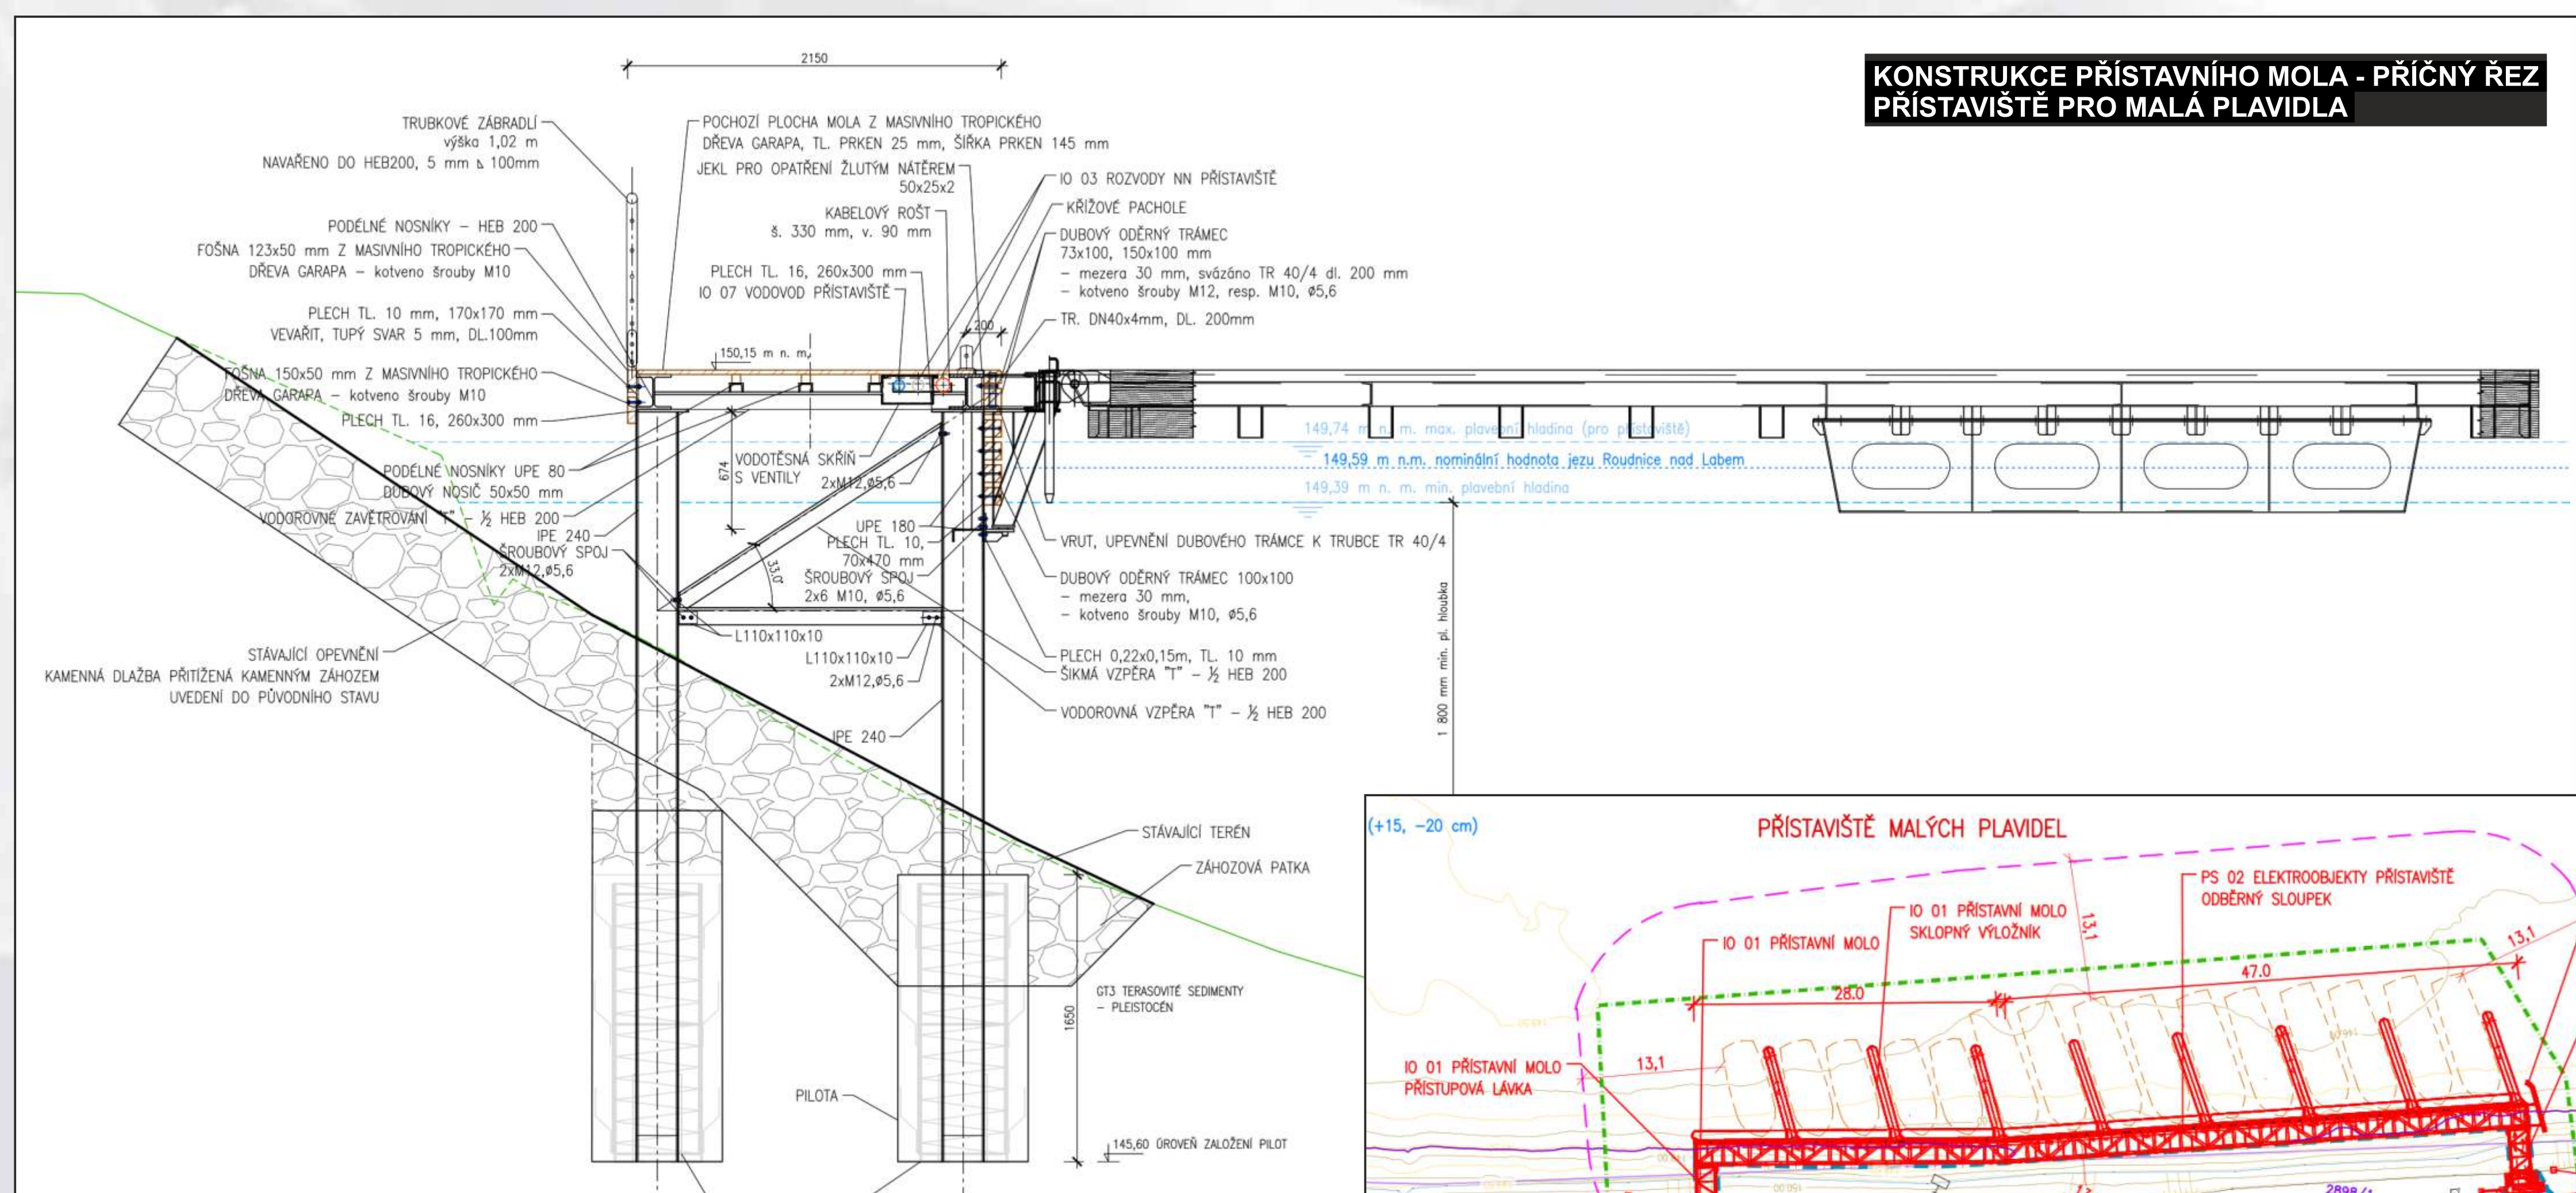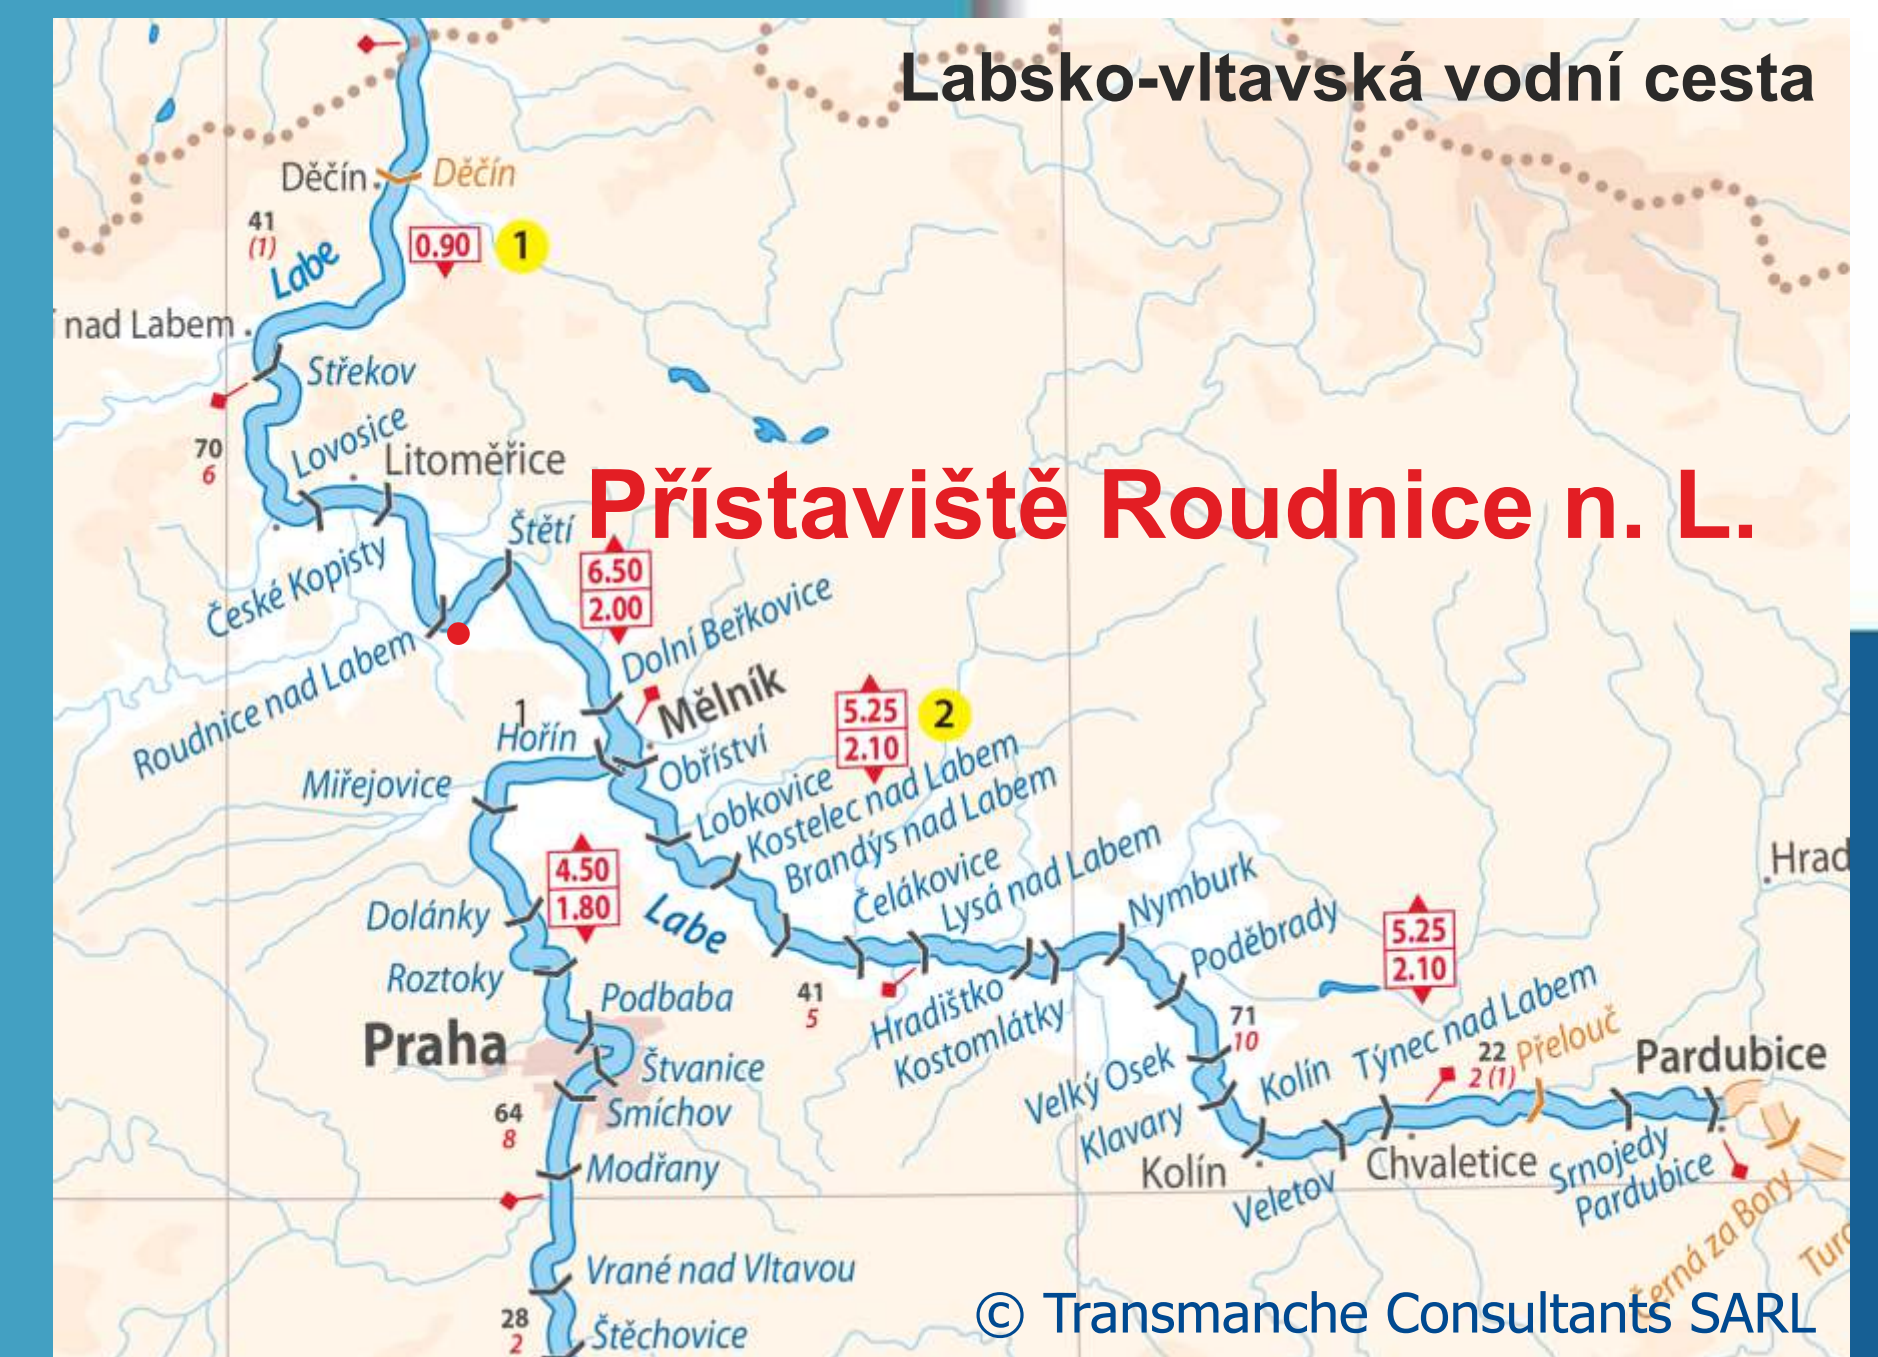

Nové veřejné přístaviště pro malá plavidla.

Přístavní molo je pevné, tvořené ocelovou konstrukcí založenou na pilotách. Úroveň přístavního mola bude 56 cm nad nominální hladinou jezů Roudnice nad Labem. Molo bude se břehem spojeno dvěma lávkami o šířce 1,7 m. Lávky budou z obou stran opatřeny demontovatelným zábradlím o výšce 1,02 m. Stání malých plavidel budou šikmá a tvořená boxy o šířce 8,15 m. Boxy budou oddělené plovoucími výložníky o délce 8,57 m a šířce 0,85 m. Výložníky bude možno při povodňových stavech sklopit podél mola. Po celé délce mola u břehu a po jeho kratších stranách bude umístěno sklopné zábradlí o výšce 1,02 m. Molo bude na protiproudě straně opatřeno ochranou odběrné sloupky pro odběr elektrické energie a pitné vody a veřejné osvětlení. Přístavní molo bude dále vybaveno úvaznými pacholaty pro vyvážení plavidel na sílu 20 kN. Minimální plavební hloubka bude v prostoru stání malých plavidel 1,8 m (1,5 m ponor + 0,3 m marže) od minimální plavební hladiny. Přístavací hrana bude opatřena oděrkou z dubového dřeva.

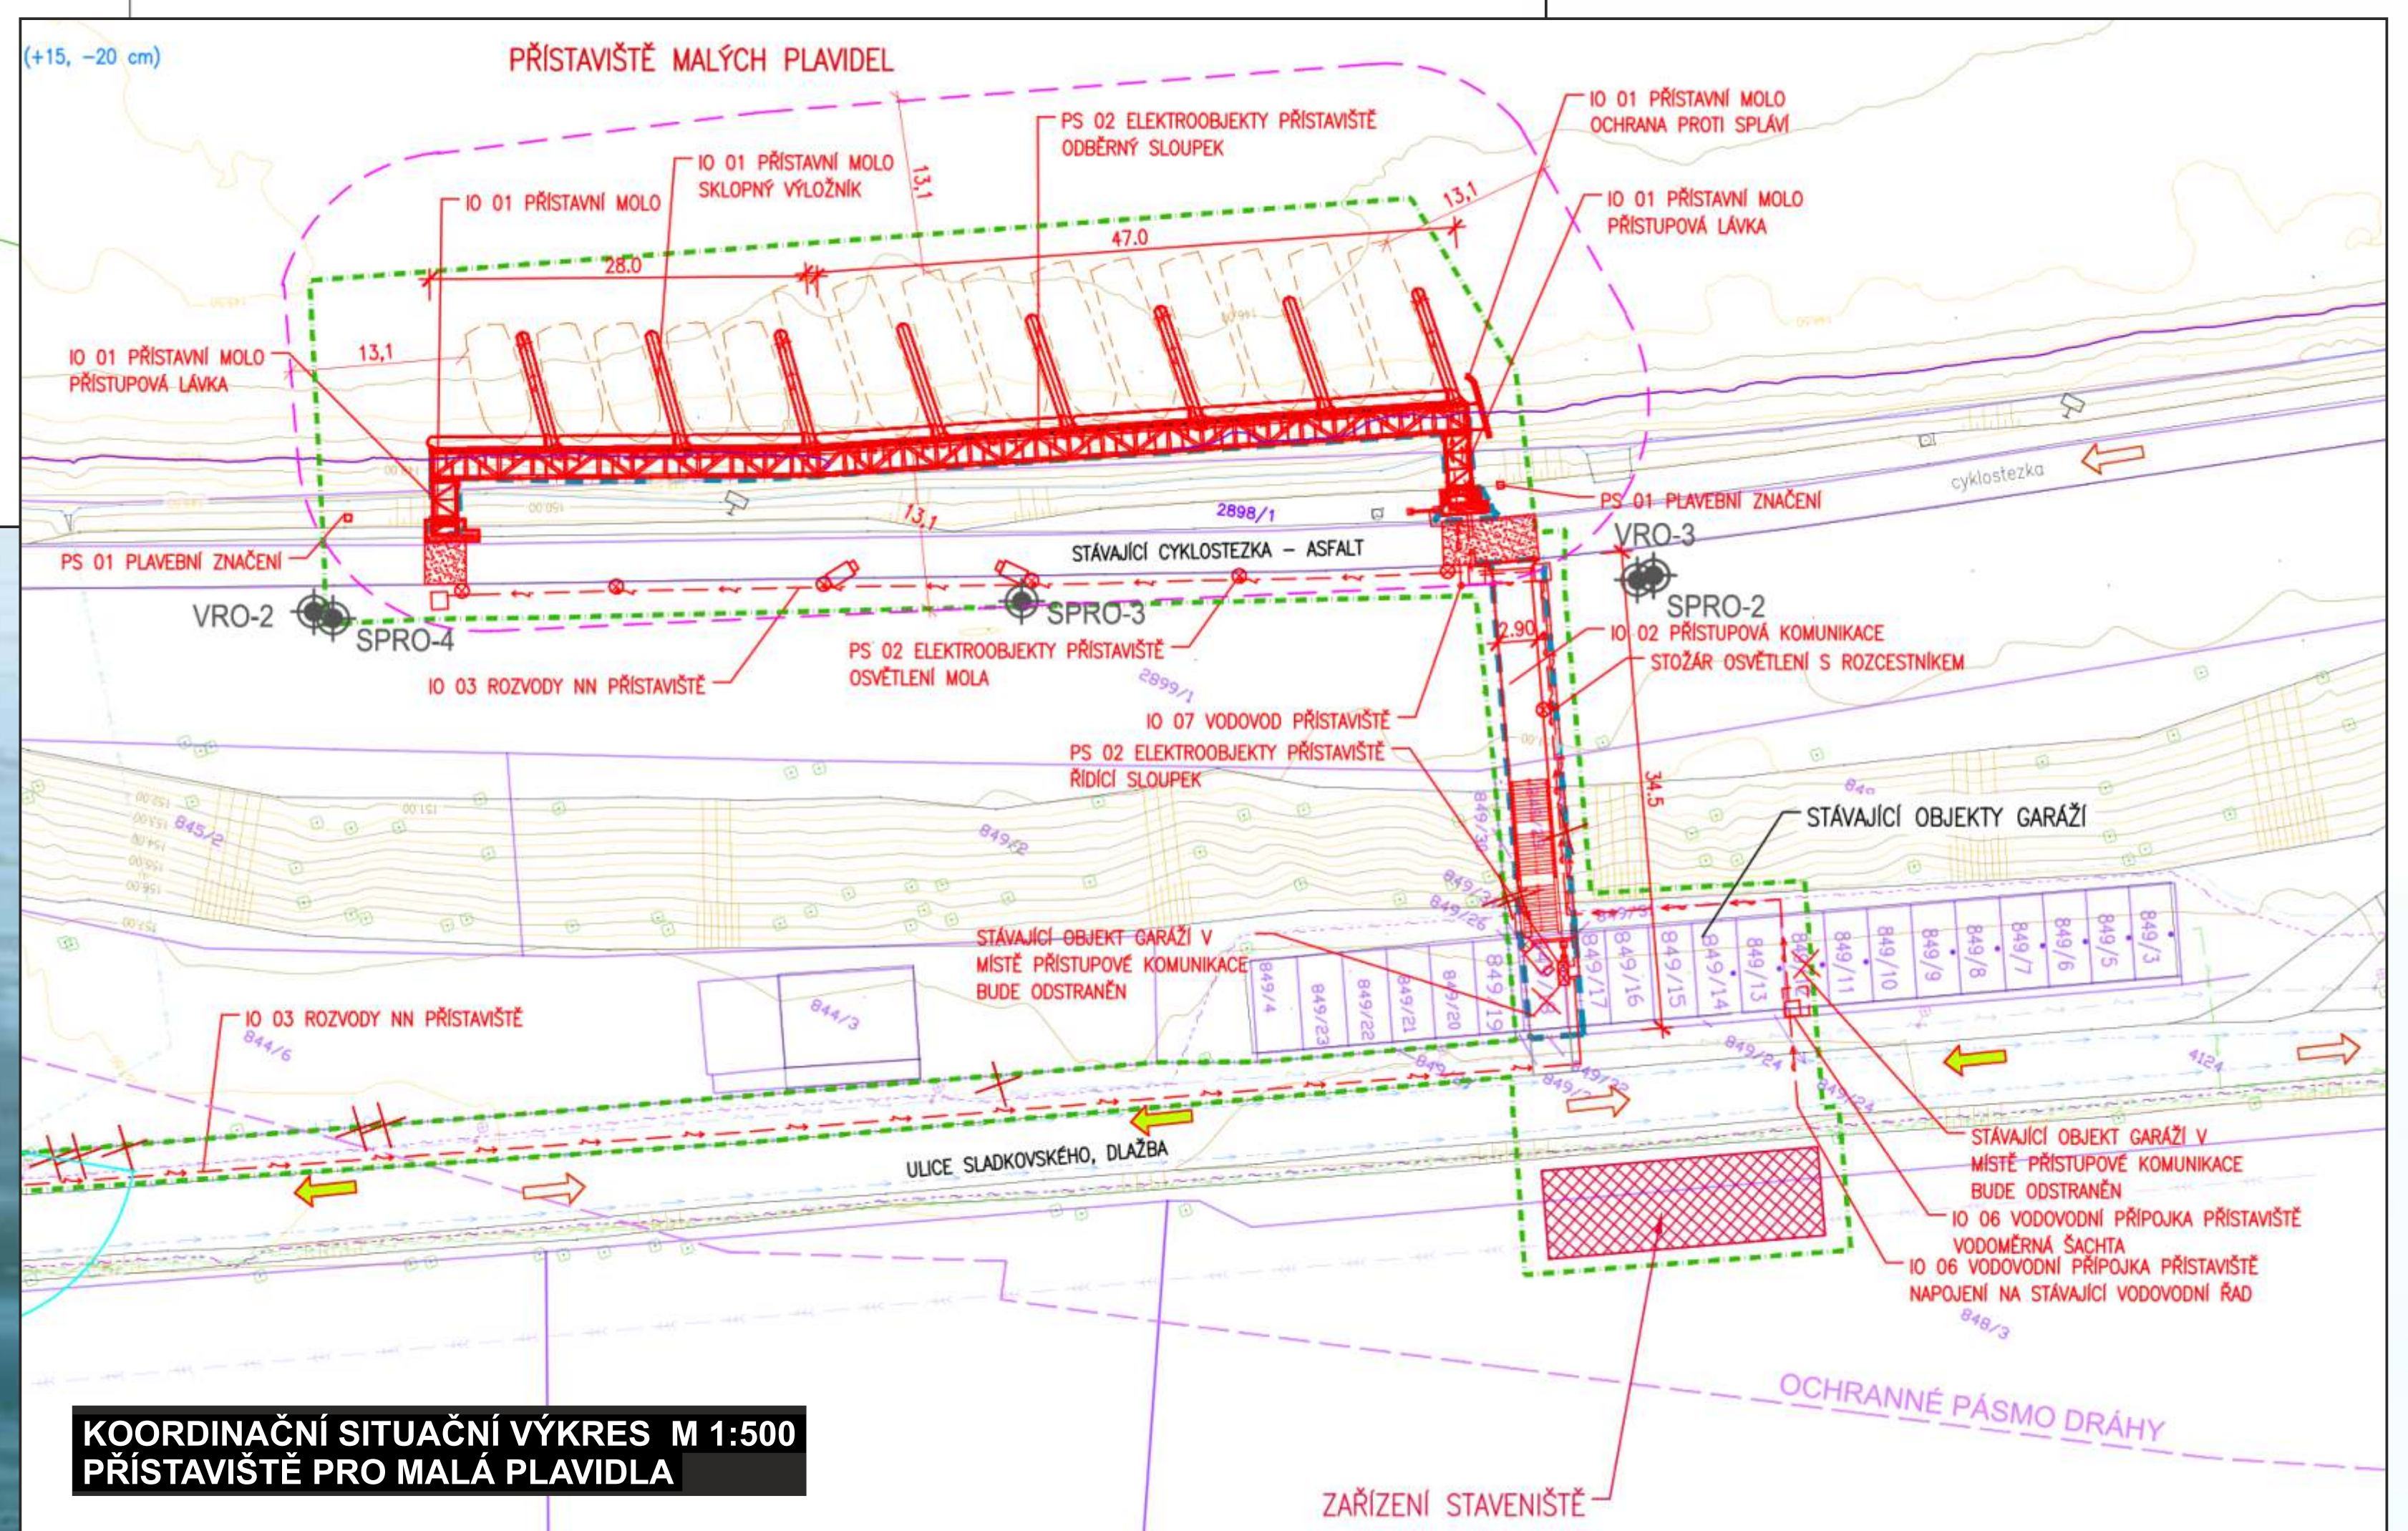

Harmonogram stavby – přístaviště Roudnice 4/2022 – 2/2023

	2022																								2023										
Název úkolu	Srpen					Září					Říjen					Listopad					Prosinec					Leden					Únor				
Realizace stavby	31	32	33	34	35	35	36	37	38	39	40	41	42	43	44	44	45	46	47	48	48	49	50	51	52	1	2	3	4	5	5	6	7	8	9
Přístavní molo																																			
Zřízení svislých pilot mola																																			
Dodávka a montáž ocelové konstrukce lávek a mola																																			
Dodávka a montáž dřevěné konstrukce lávek																																			
Kompletace mola																																			
Výstavba přístupové komunikace																																			
Rozvody NN přístaviště																																			
Vodovodní přípojka přístaviště																																			
Vodovod přístaviště																																			
Instalace plavebního značení																																			
Elektroobjekty přístaviště																																			
Dokončovací práce																																			